
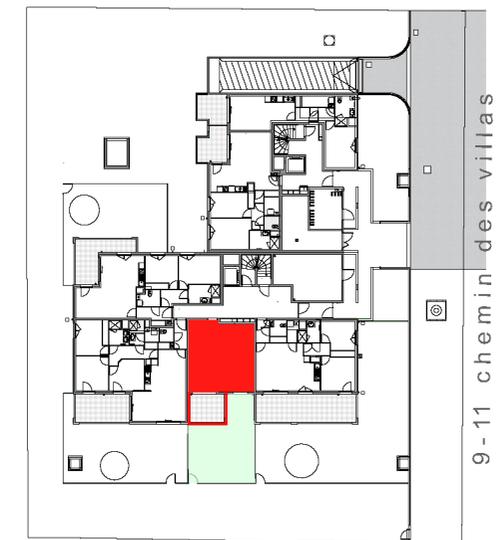


VILLA VERDÉ

FRANCHEVILLE

APPT. B02
ETAGE : RDJ
TYPE : T2

PIECES	SURFACES (M ²)
Entrée yc placard	4,25
W/chaud./MLL	2,72
Séjour/Cuisine	18,70
Chambre 1	11,53
Salle d'eau	4,14
SURFACE TOTALE	41,34
TERRASSE	9,89
JARDIN	47,00

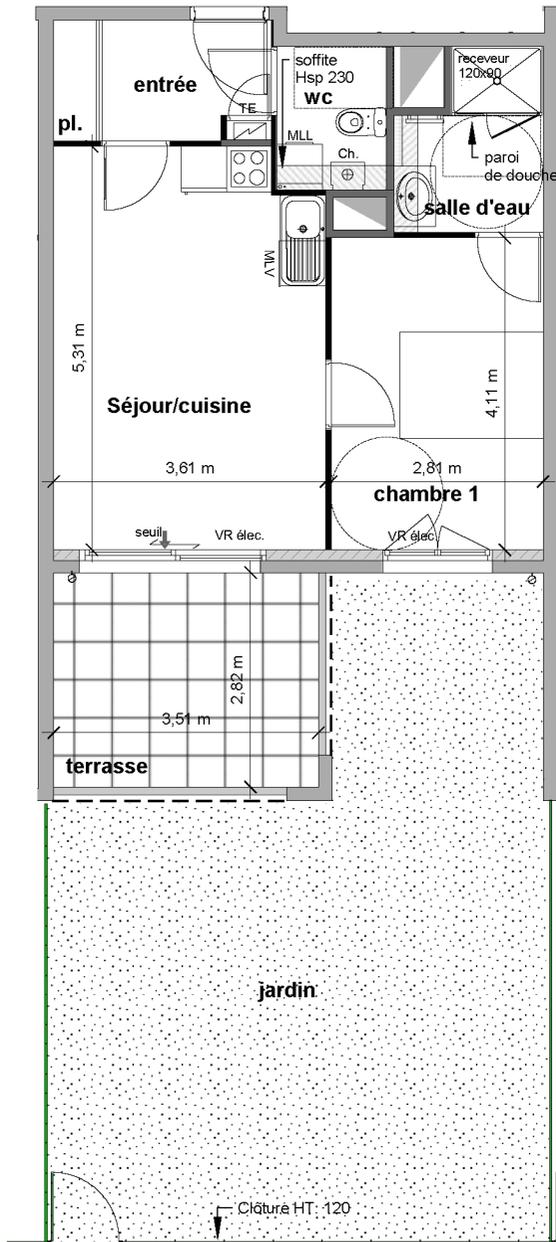

SCCV BSV PROMOTION
 4 ALLEE DES BOUVREUILS - 69160 - TASSIN LA DEMI LUNE

Date : 15 10 2021 maj 04 11 2021

ECHELLE : 1/100 e



REGLES ACCESSIBILITE PMR :
 Logement adapté
 Adaptation(s) : sans objet

nota : les plans et surfaces sont donnés sous réserve de mises au point techniques ultérieures. Aménagement des cuisines dessiné à titre indicatif.



UNE CO-PROMOTION



RHONE IMMOBILIER