

VILLA VERDÉ


FRANCHEVILLE

APPT. : B04
ETAGE : RDJ
TYPE : T3

PIECES SURFACES (M²)

Entrée yc placard	4,94
WC/MLL/Ch.	3,38
Séjour/Cuisine	31,44
Dégagt.	3,94
Salle d'eau	5,18
Chambre 1	11,93
Chambre 2 yc plac.	10,58

SURFACE TOTALE	71,39
TERRASSE	15,20
JARDIN	64,00

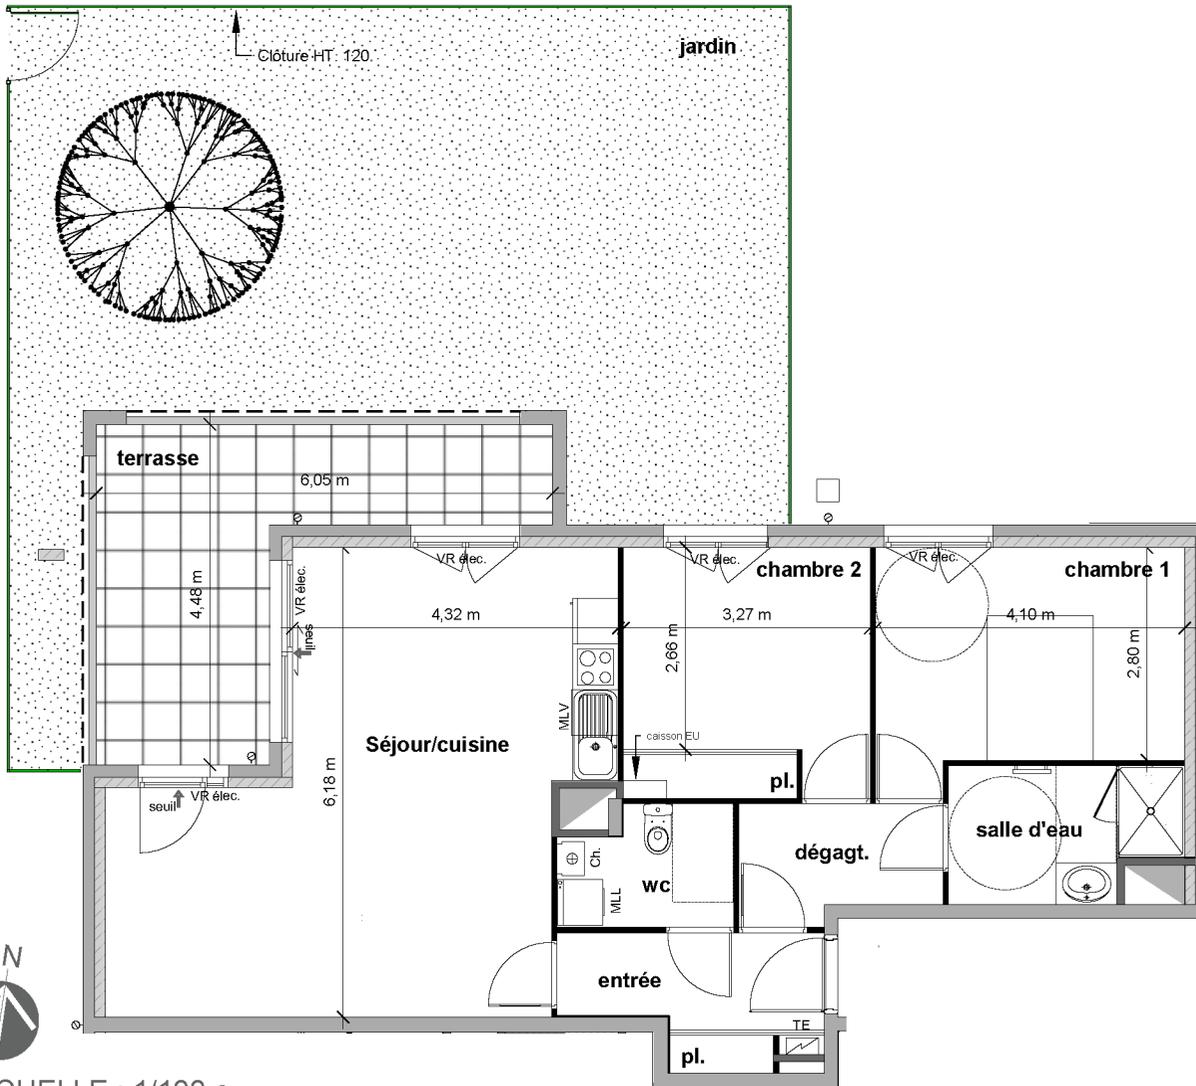


ECHELLE : 1/100 e



nota : les plans et surfaces sont donnés sous réserve de mises au point techniques ultérieures.
 Aménagement des cuisines dessiné à titre indicatif.

Date : 15 10 2021 maj 04 11 2021

REGLES ACCESSIBILITE PMR :
 Logement adapté
 Adaptation(s) : sans objet

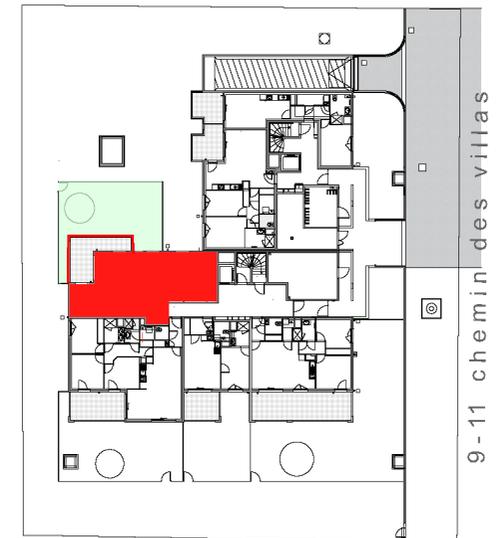

SCCV BSV PROMOTION
 4 ALLEE DES BOUVREUILS - 69160 - TASSIN LA DEMI LUNE



UNE CO-PROMOTION



RHONE IMMOBILIER