


APPT. **B13**
ETAGE : **R+1**
TYPE : **T2**

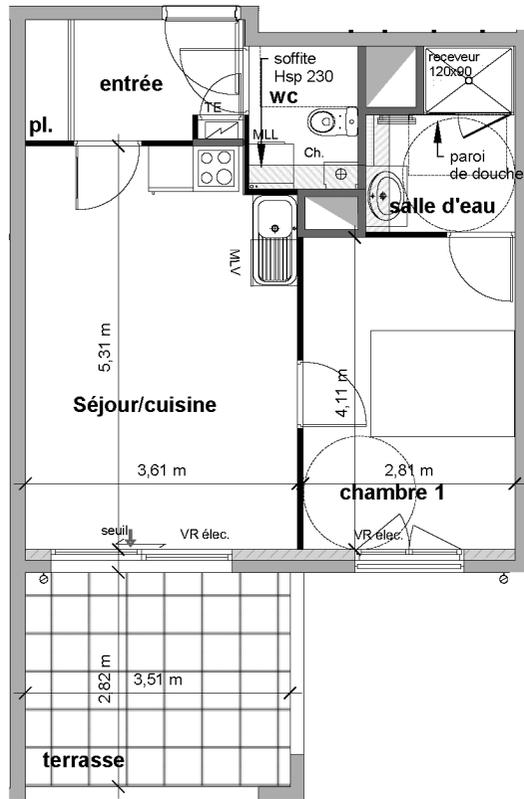

ECHELLE : 1/100 e



nota : les plans et surfaces sont donnés sous réserve de mises au point techniques ultérieures.
Aménagement des cuisines dessiné à titre indicatif.


Date : 15 10 2021 maj 04 11 2021

REGLES ACCESSIBILITE PMR :
Logement adapté
Adaptation(s) : sans objet

PIECES SURFACES (M²)

Entrée yc placard	4,25
W/chaud./MLL	2,72
Séjour/Cuisine	18,70
Chambre 1	11,53
Salle d'eau	4,14

SURFACE TOTALE 41,34
TERRASSE 9,89

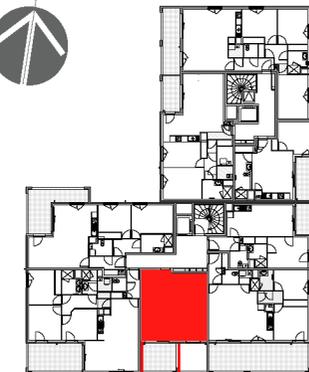

9-11 chemin des villas

SCCV BSV PROMOTION
4 ALLEE DES BOUVREUILS - 69160 - TASSIN LA DEMI LUNE



UNE CO-PROMOTION



RHONE IMMOBILIER