


APPT.	B14
ETAGE :	R+1
TYPE :	T4

PIECES	SURFACES (M ²)
Entrée	3,64
WC	1,83
Séjour/Cuisine yc placard	31,61
Dégagt.	6,37
Chambre 1	10,94
Chambre 2 yc placard	10,85
Chambre 3	10,11
Salle d'eau 1	4,10
Salle d'eau 2	3,60
Rgt./Buand.	2,17
SURFACE TOTALE	85,22
TERRASSE	15,25

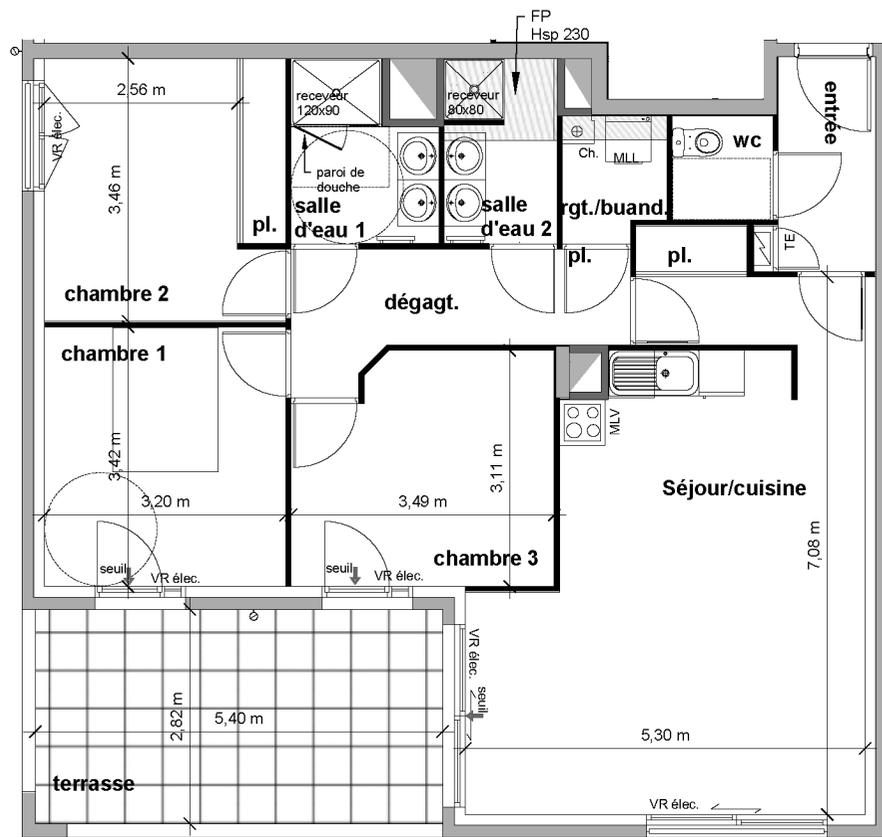


ECHELLE : 1/100 e



nota : les plans et surfaces sont donnés sous réserve de mises au point techniques ultérieures.
Aménagement des cuisines dessiné à titre indicatif.

Date : 15 10 2021 maj 04 11 2021

REGLES ACCESSIBILITE PMR :
Logement adapté
Adaptation(s) : sans objet

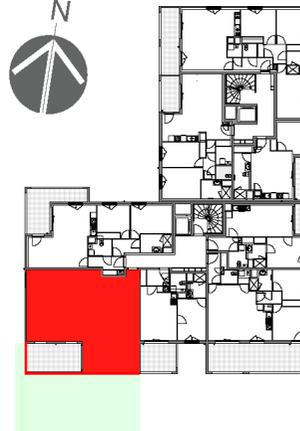

9-11 chemin des villas

SCCV BSV PROMOTION
4 ALLEE DES BOUVREUILS - 69160 - TASSIN LA DEMI LUNE



UNE CO-PROMOTION



RHÔNE IMMOBILIER