


APPT. **B15**  
ETAGE : **R+1**  
TYPE : **T3**

PIECES	SURFACES (M²)
Entrée yc placard	4,94
WC/MLL/Ch.	3,38
Séjour/Cuisine	31,44
Dégagt.	3,94
Salle d'eau	5,18
Chambre 1	11,93
Chambre 2 yc plac.	10,58
<b>SURFACE TOTALE</b>	<b>71,39</b>
TERRASSE	15,25

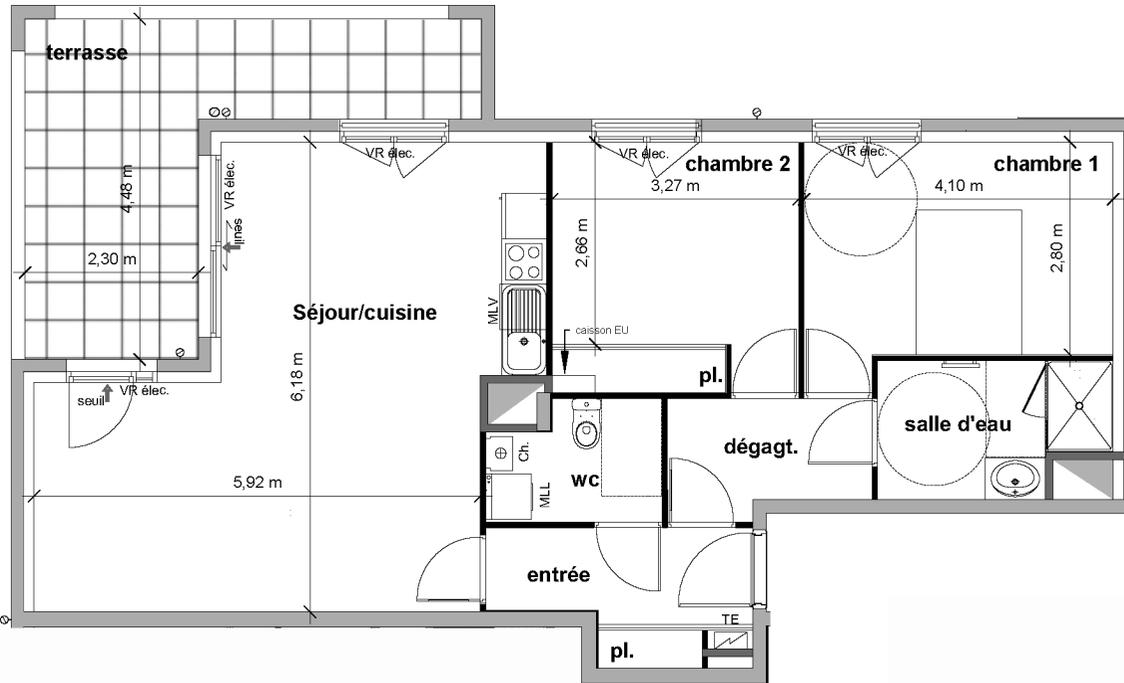


ECHELLE : 1/100 e



nota : les plans et surfaces sont donnés sous réserve de mises au point techniques ultérieures.  
Aménagement des cuisines dessiné à titre indicatif.

Date : 15 10 2021 maj 04 11 2021

REGLES ACCESSIBILITE PMR :  
Logement adapté  
Adaptation(s) : sans objet

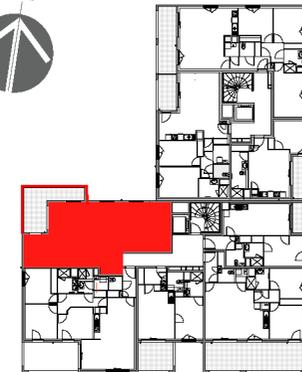

9-11 chemin des villas

SCCV BSV PROMOTION  
4 ALLEE DES BOUVREUILS - 69160 - TASSIN LA DEMI LUNE



UNE CO-PROMOTION



RHONE IMMOBILIER