

VILLA VERDÉ


FRANCHEVILLE

APPT. : B21
ETAGE : R+2
TYPE : T2

PIECES **SURFACES (M²)**

Entrée	3,87
WC/MLL/Ch.	3,41
Séjour/Cuisine yc placard	21,07
Chambre 1	11,89
Salle d'eau yc placard	4,10

SURFACE TOTALE **44,34**
TERRASSE **9,16**

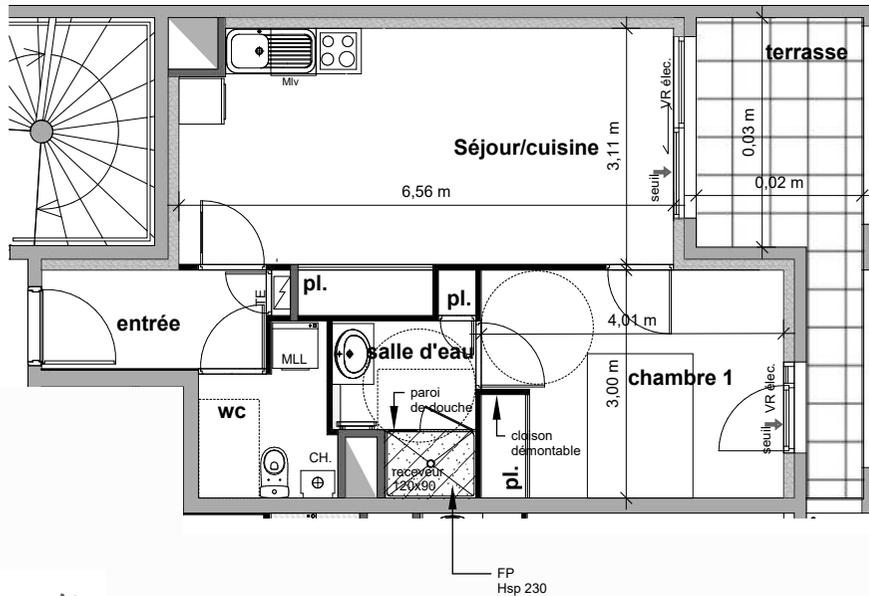

ECHELLE : 1/100 e




nota : les plans et surfaces sont donnés sous réserve de mises au point techniques ultérieures.
 Aménagement des cuisines dessiné à titre indicatif.

Date : 15 10 2021 maj 04 11 2021 - 21 03 2022 - 04 04 2022

REGLES ACCESSIBILITE PMR :
 Logement adaptable

Adaptation(s) :
 - dépose de la paroi de douche
 - dépose du placard ch.1

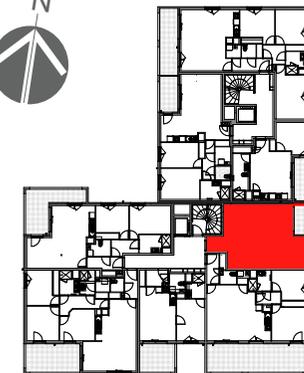

9-11 chemin des villas

SCCV BSV PROMOTION
 4 ALLEE DES BOUVREUILS - 69160 - TASSIN LA DEMI LUNE



UNE CO-PROMOTION



RHONE IMMOBILIER