


APPT.	B25
ETAGE :	R+2
TYPE :	T3

PIECES	SURFACES (M²)
Entrée yc placard	4,94
WC/MLL/Ch.	3,38
Séjour/Cuisine	31,44
Dégagt.	3,94
Salle d'eau	5,18
Chambre 1	11,93
Chambre 2 yc plac.	10,58
SURFACE TOTALE	71,39
TERRASSE	14,62

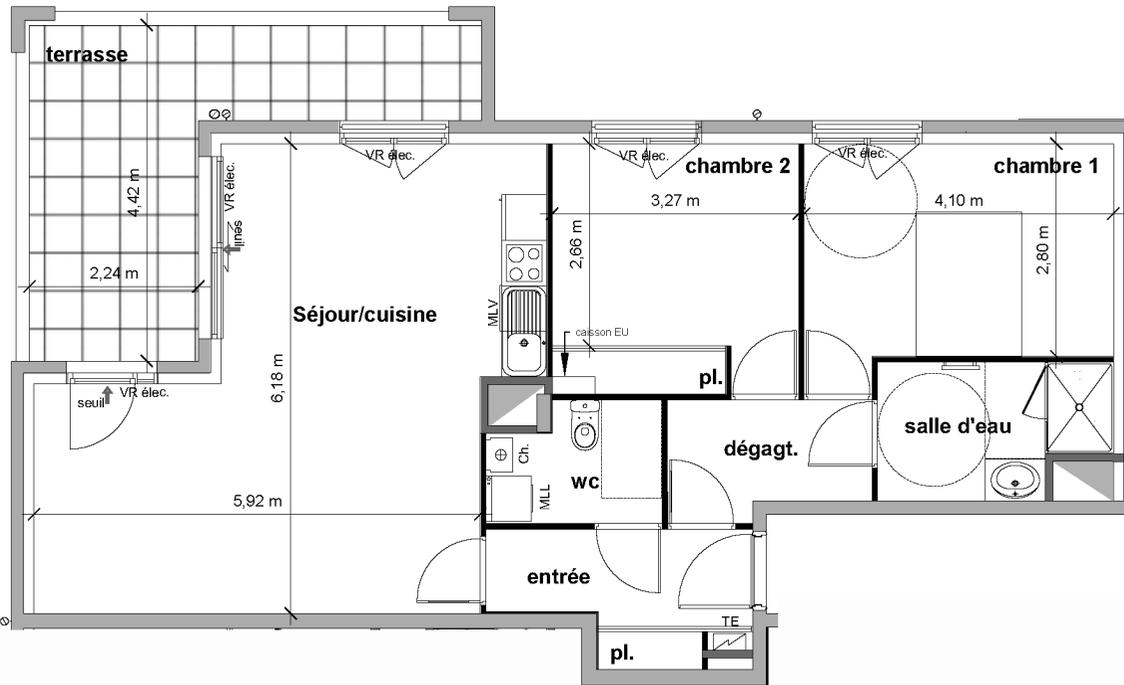


ECHELLE : 1/100 e



nota : les plans et surfaces sont donnés sous réserve de mises au point techniques ultérieures.
Aménagement des cuisines dessiné à titre indicatif.

Date : 15 10 2021 maj 04 11 2021

REGLES ACCESSIBILITE PMR :
Logement adapté
Adaptation(s) : sans objet

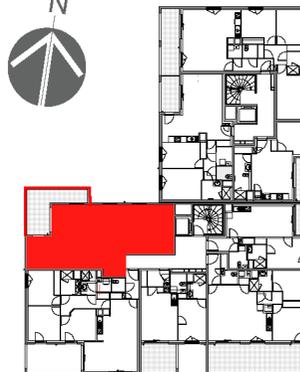

9-11 chemin des villas

SCCV BSV PROMOTION
4 ALLEE DES BOUVREUILS - 69160 - TASSIN LA DEMI LUNE



UNE CO-PROMOTION



RHONE IMMOBILIER