



APPT. : B31  
ETAGE : R+3  
TYPE : T4

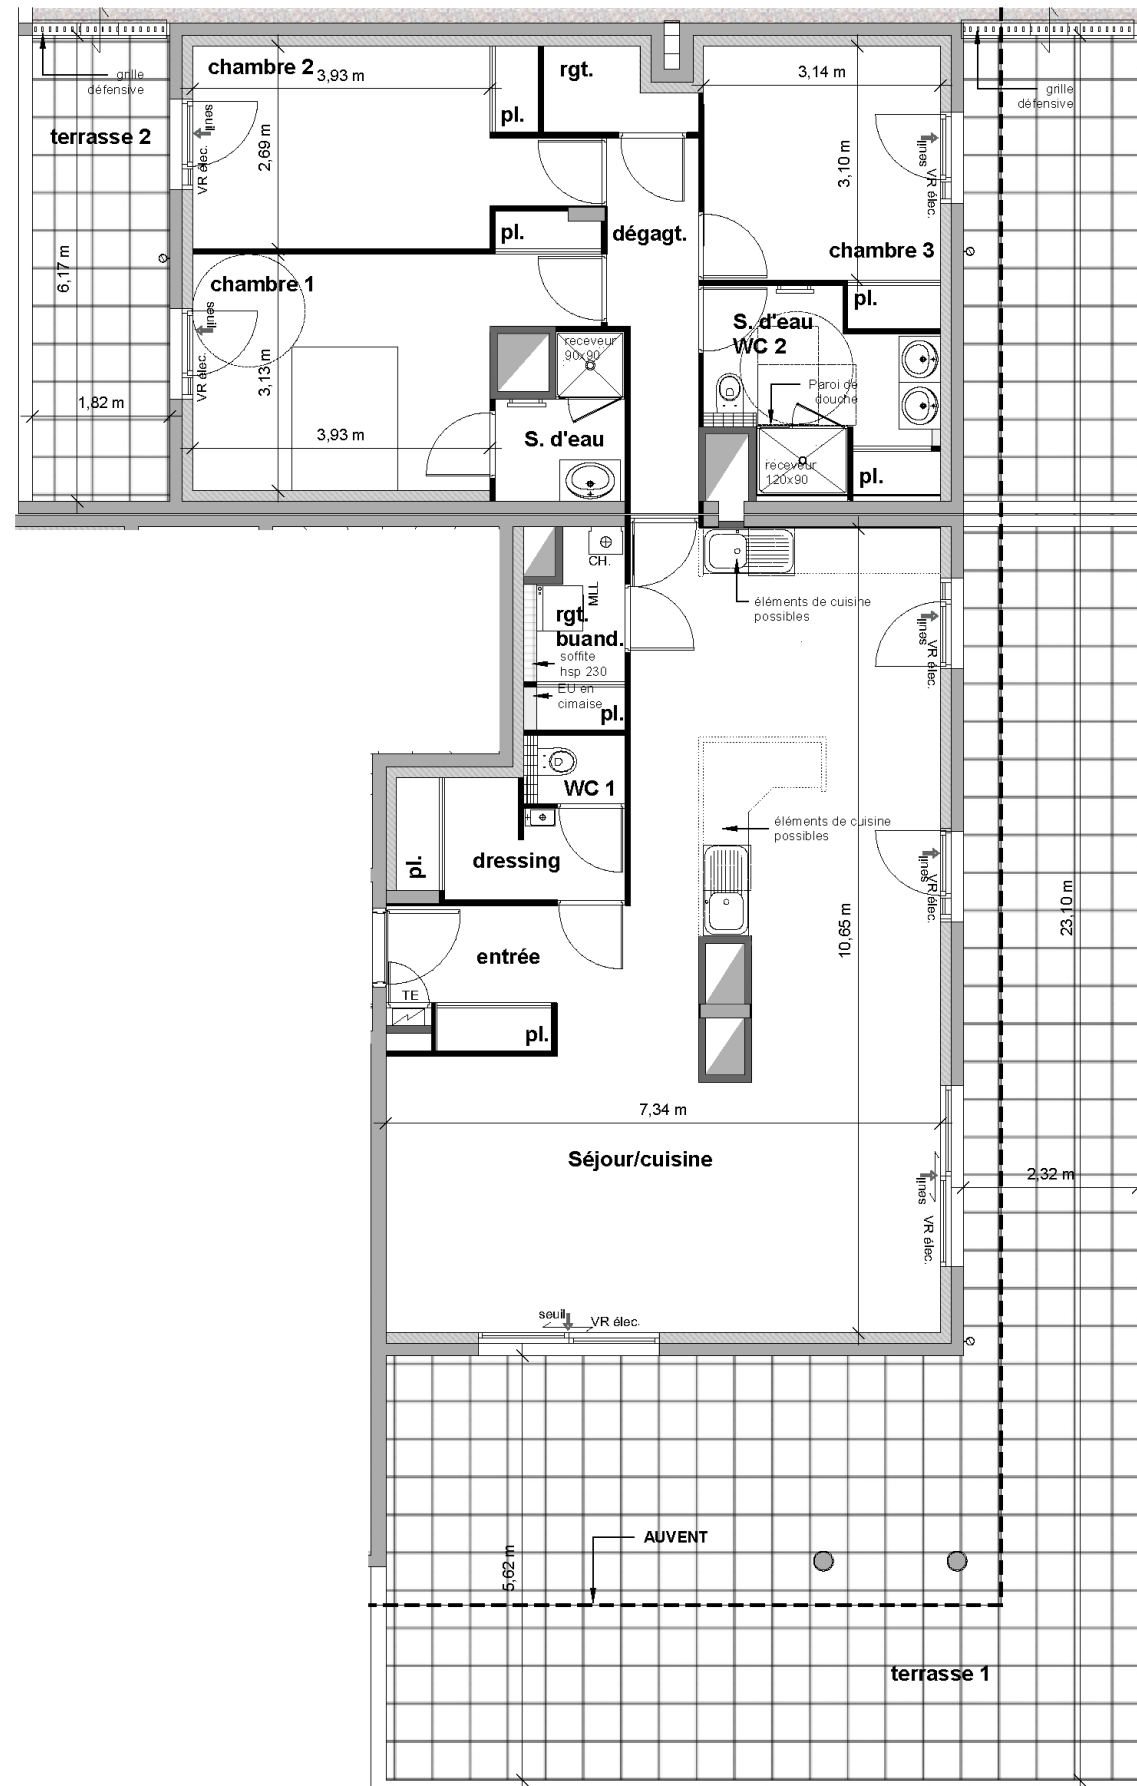

PIECES	SURFACES (M <sup>2</sup> )
Entrée/Séjour/cuisine compris placard	59,9
Dressing yc placard	4,10
WC 1	1,21
Buand./Rgt yc placard	2,79
Dégagement	5,29
Chambre 1 yc placard	14,36
Salle d'eau ch. 1	3,14
Chambre 2 yc placard	12,55
Chambre 3 yc placard	10,41
Salle d'eau/WC 2 yc placard	7,08
Rangement	1,87
<b>SURFACE TOTALE</b>	<b>122,70</b>
TERRASSE 1	96,40
TERRASSE 2	11,20

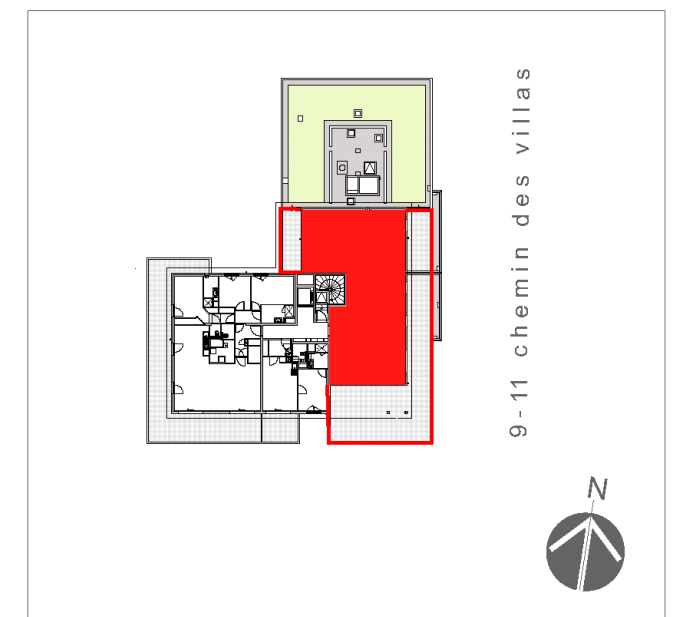

ECHELLE : 1/100 e



REGLES ACCESSIBILITE PMR :  
Logement adapté  
Adaptation(s) : Sans objet

nota : les plans et surfaces sont donnés sous réserve de mises au point techniques ultérieures.  
Aménagement des cuisines dessiné à titre indicatif.

Date : 29 10 2021 maj 04 11 2021

SCCV BSV PROMOTION  
4 ALLEE DES BOUVREUILS - 69160 - TASSIN LA DEMI LUNE



UNE CO-PROMOTION



RHONE IMMOBILIER