



APPT. : B33  
ETAGE : R+3  
TYPE : T4

PIECES	SURFACES (M²)
Entrée yc placard	6,04
WC 1	1,97
Rangement	2,20
Buand./Rgt	2,79
Séjour/Cuisine	53,15
Dégagt.	3,05
Salle d'eau	5,32
Chambre 1	12,33
Chambre 2 yc placard	11,09
Chambre 3 yc placard et dégagt.	16,27
Dressing/S.D'eau	4,07
WC 2	1,45
<b>SURFACE TOTALE</b>	<b>119,73</b>
TERRASSE	71,63

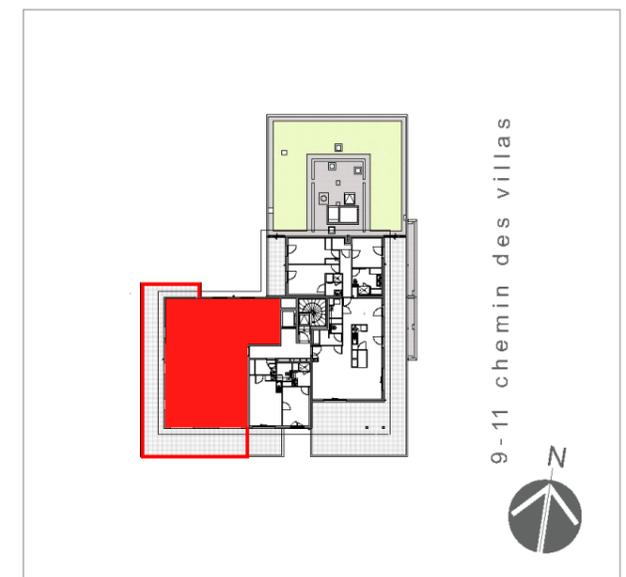

ECHELLE : 1/100 e

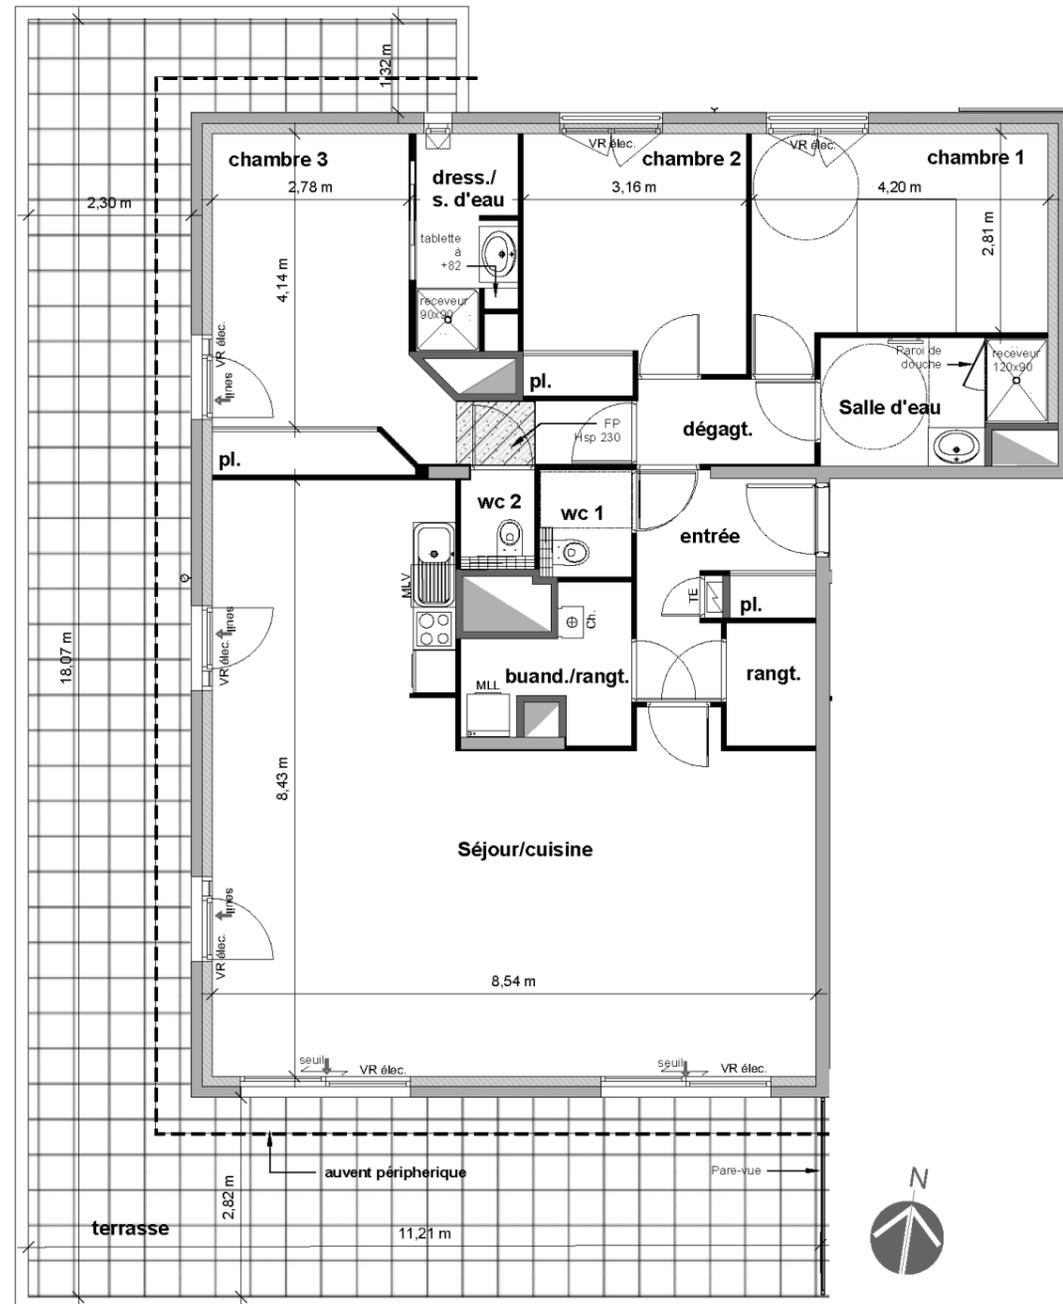

REGLES ACCESSIBILITE PMR :  
Logement adapté  
Adaptation(s) : Sans objet

nota : les plans et surfaces sont donnés sous réserve de mises au point techniques ultérieures.  
Aménagement des cuisines dessiné à titre indicatif.

Date : 29 10 2021 maj 04 11 2021

SCCV BSV PROMOTION  
4 ALLEE DES BOUVREUILS - 69160 - TASSIN LA DEMI LUNE



UNE CO-PROMOTION



RHONE IMMOBILIER